


第2練習室《演劇・舞踊用》

会議用テーブル10台
椅子50脚

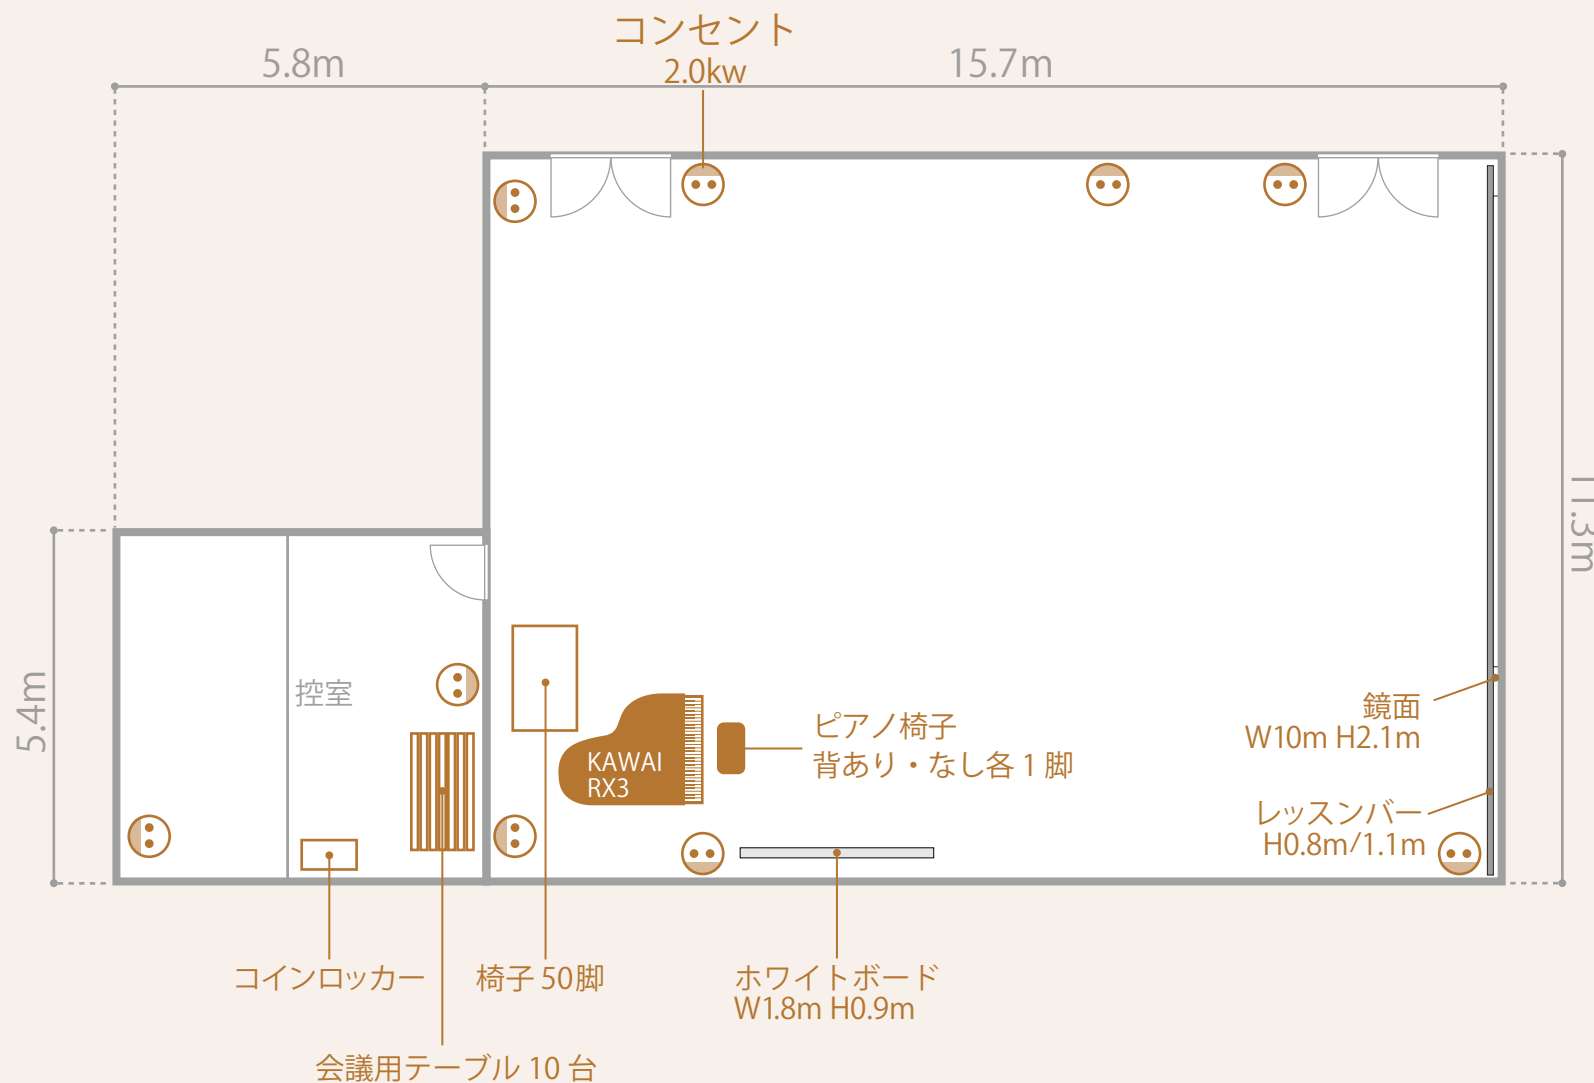

面積 198m² / 天井高 3.5m