


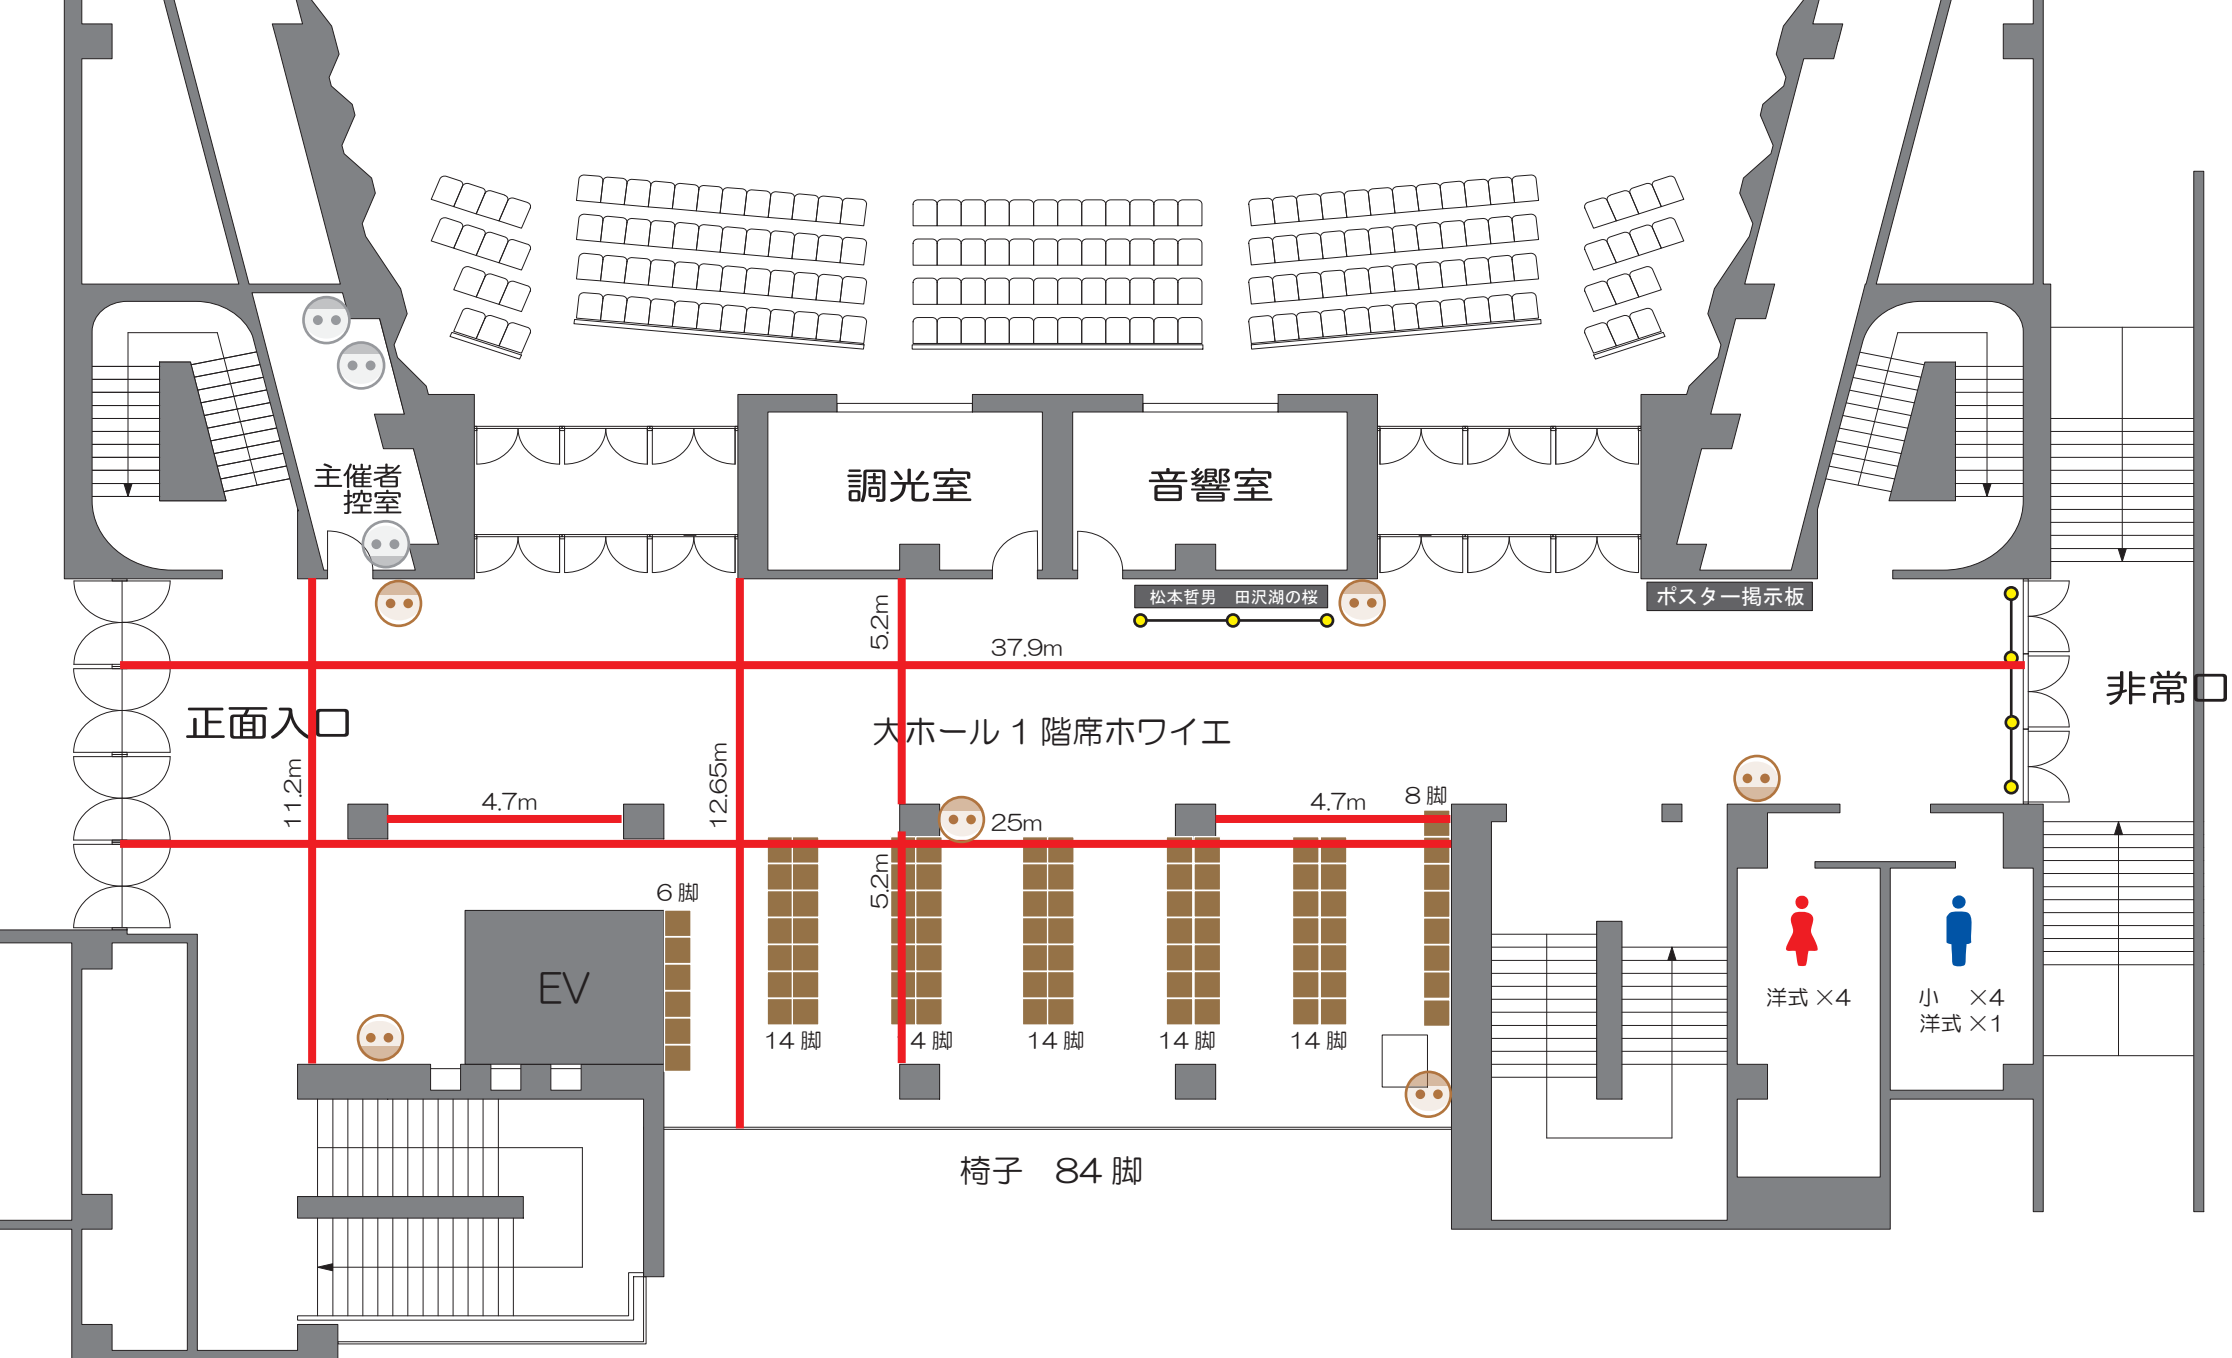



コンセント 2.0kw

宇都宮市文化会館平面図

2 F