


# 宇都宮市文化会館 楽屋 平行コンセント回路図

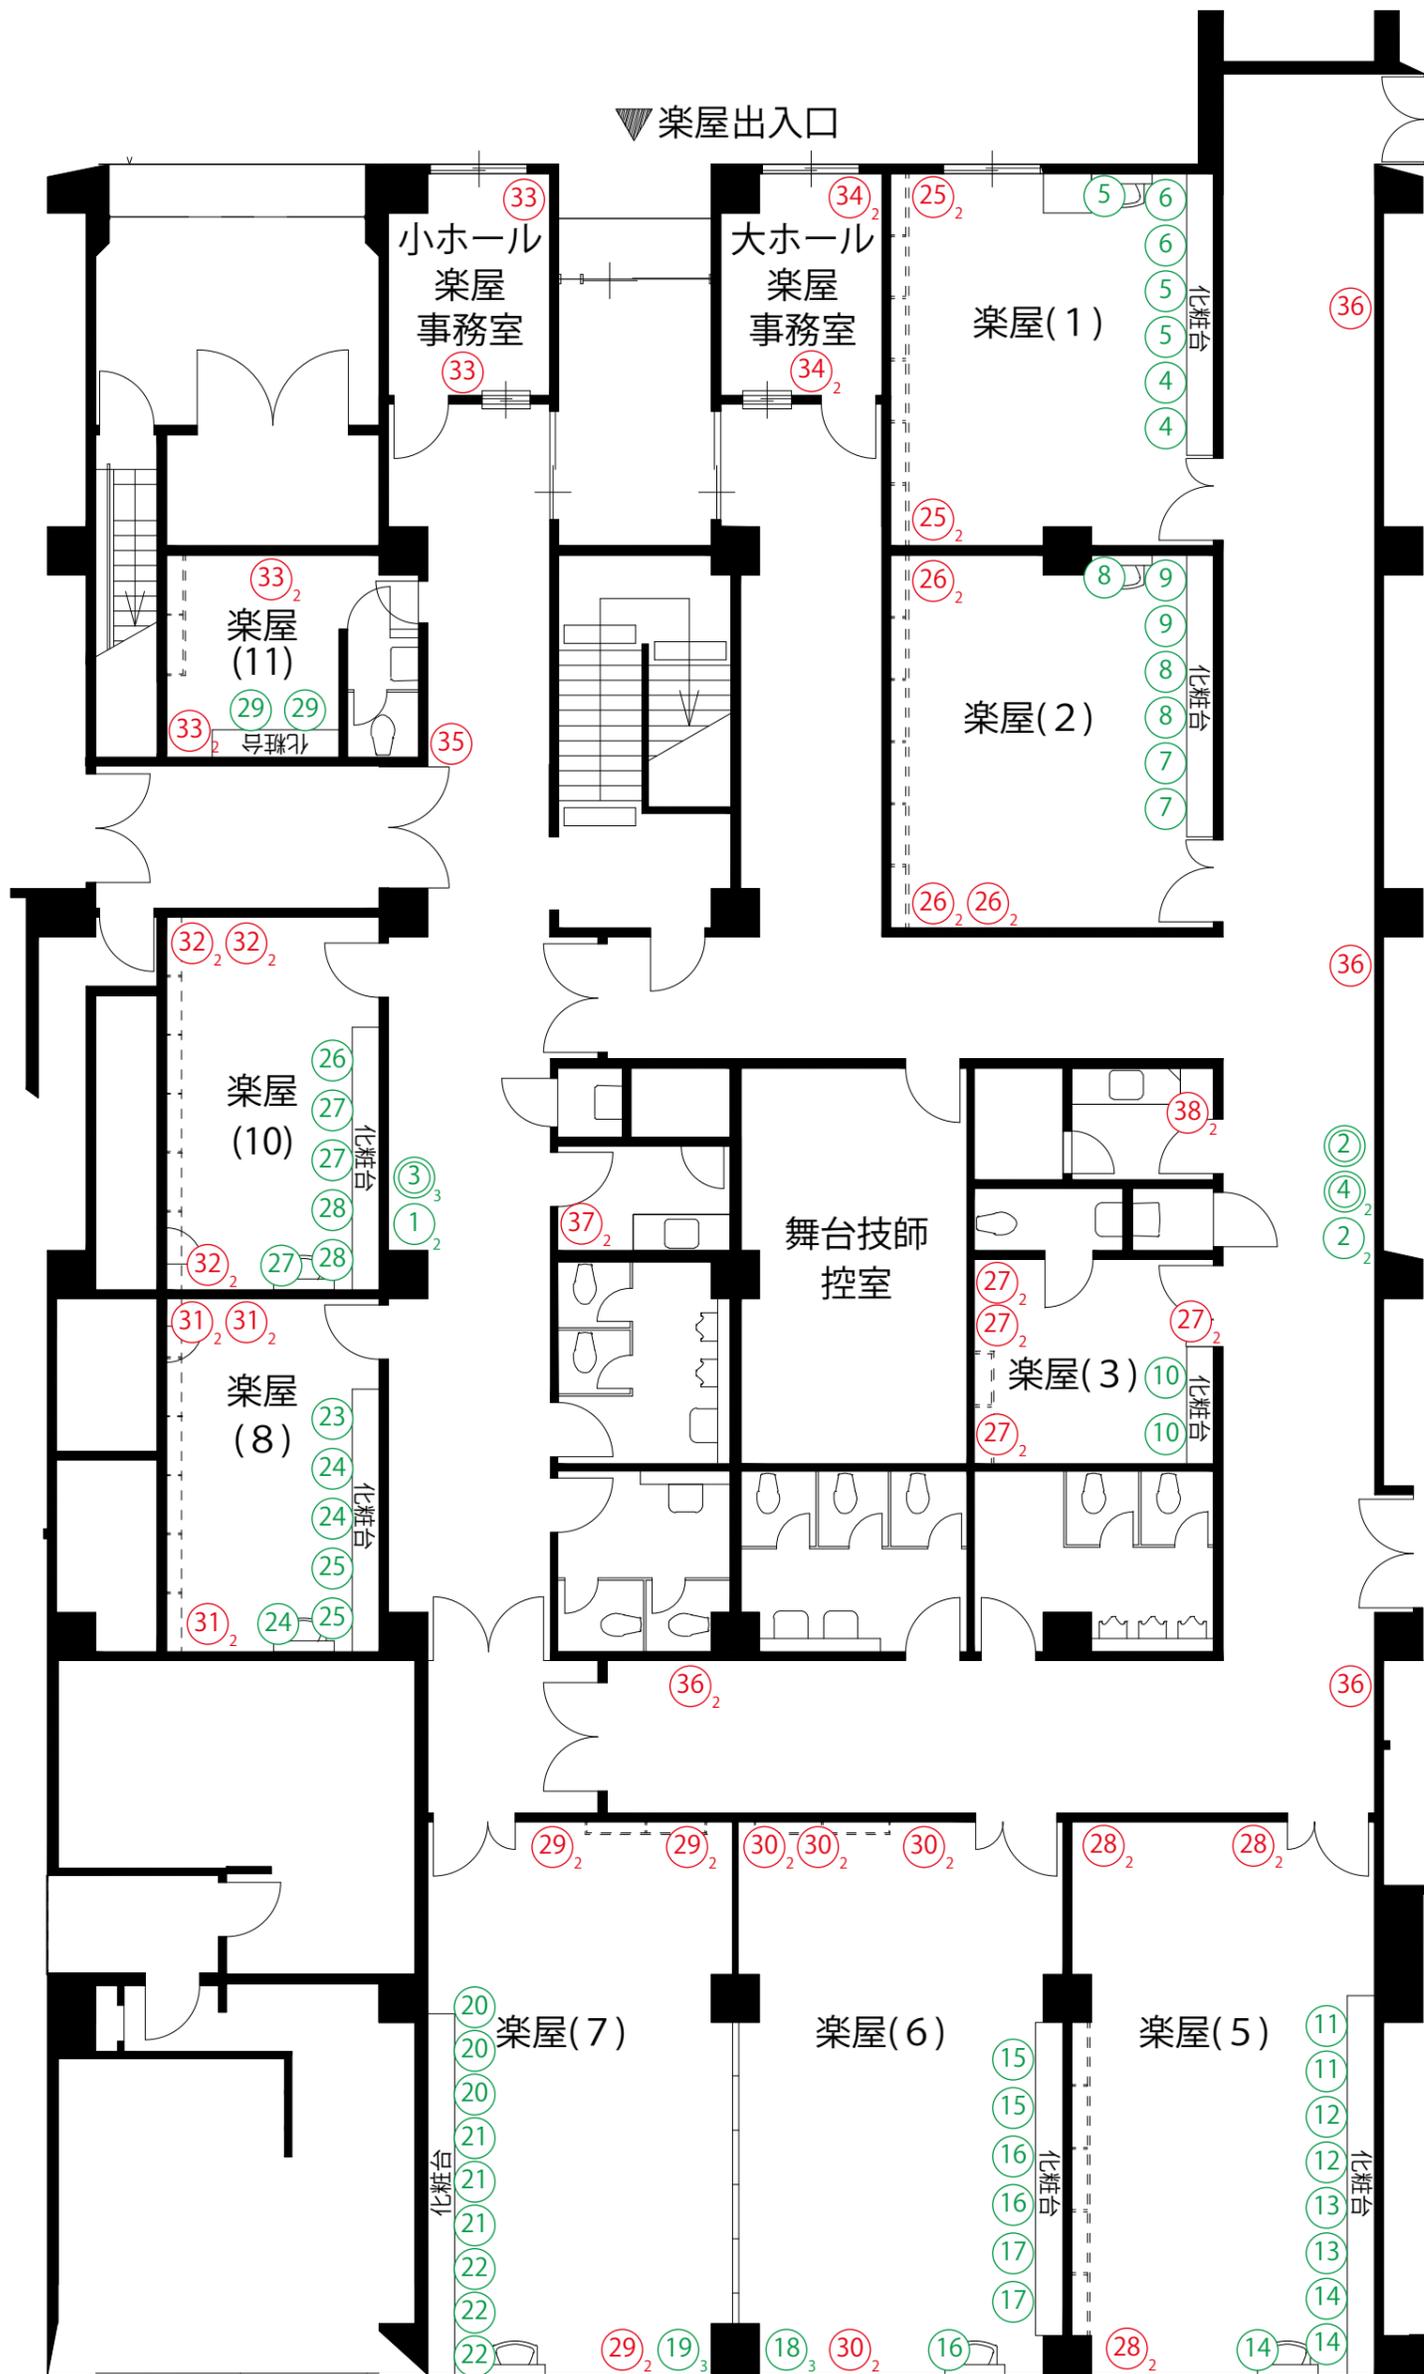

赤・・・L-1-3    緑・・・L-1-3B    ○数字・・・系統番号

コンセント 1 箇所あたり 15A まで利用できます (1 系統合計 20A まで)