


宇都宮市文化会館小ホール舞台平面図 1/100

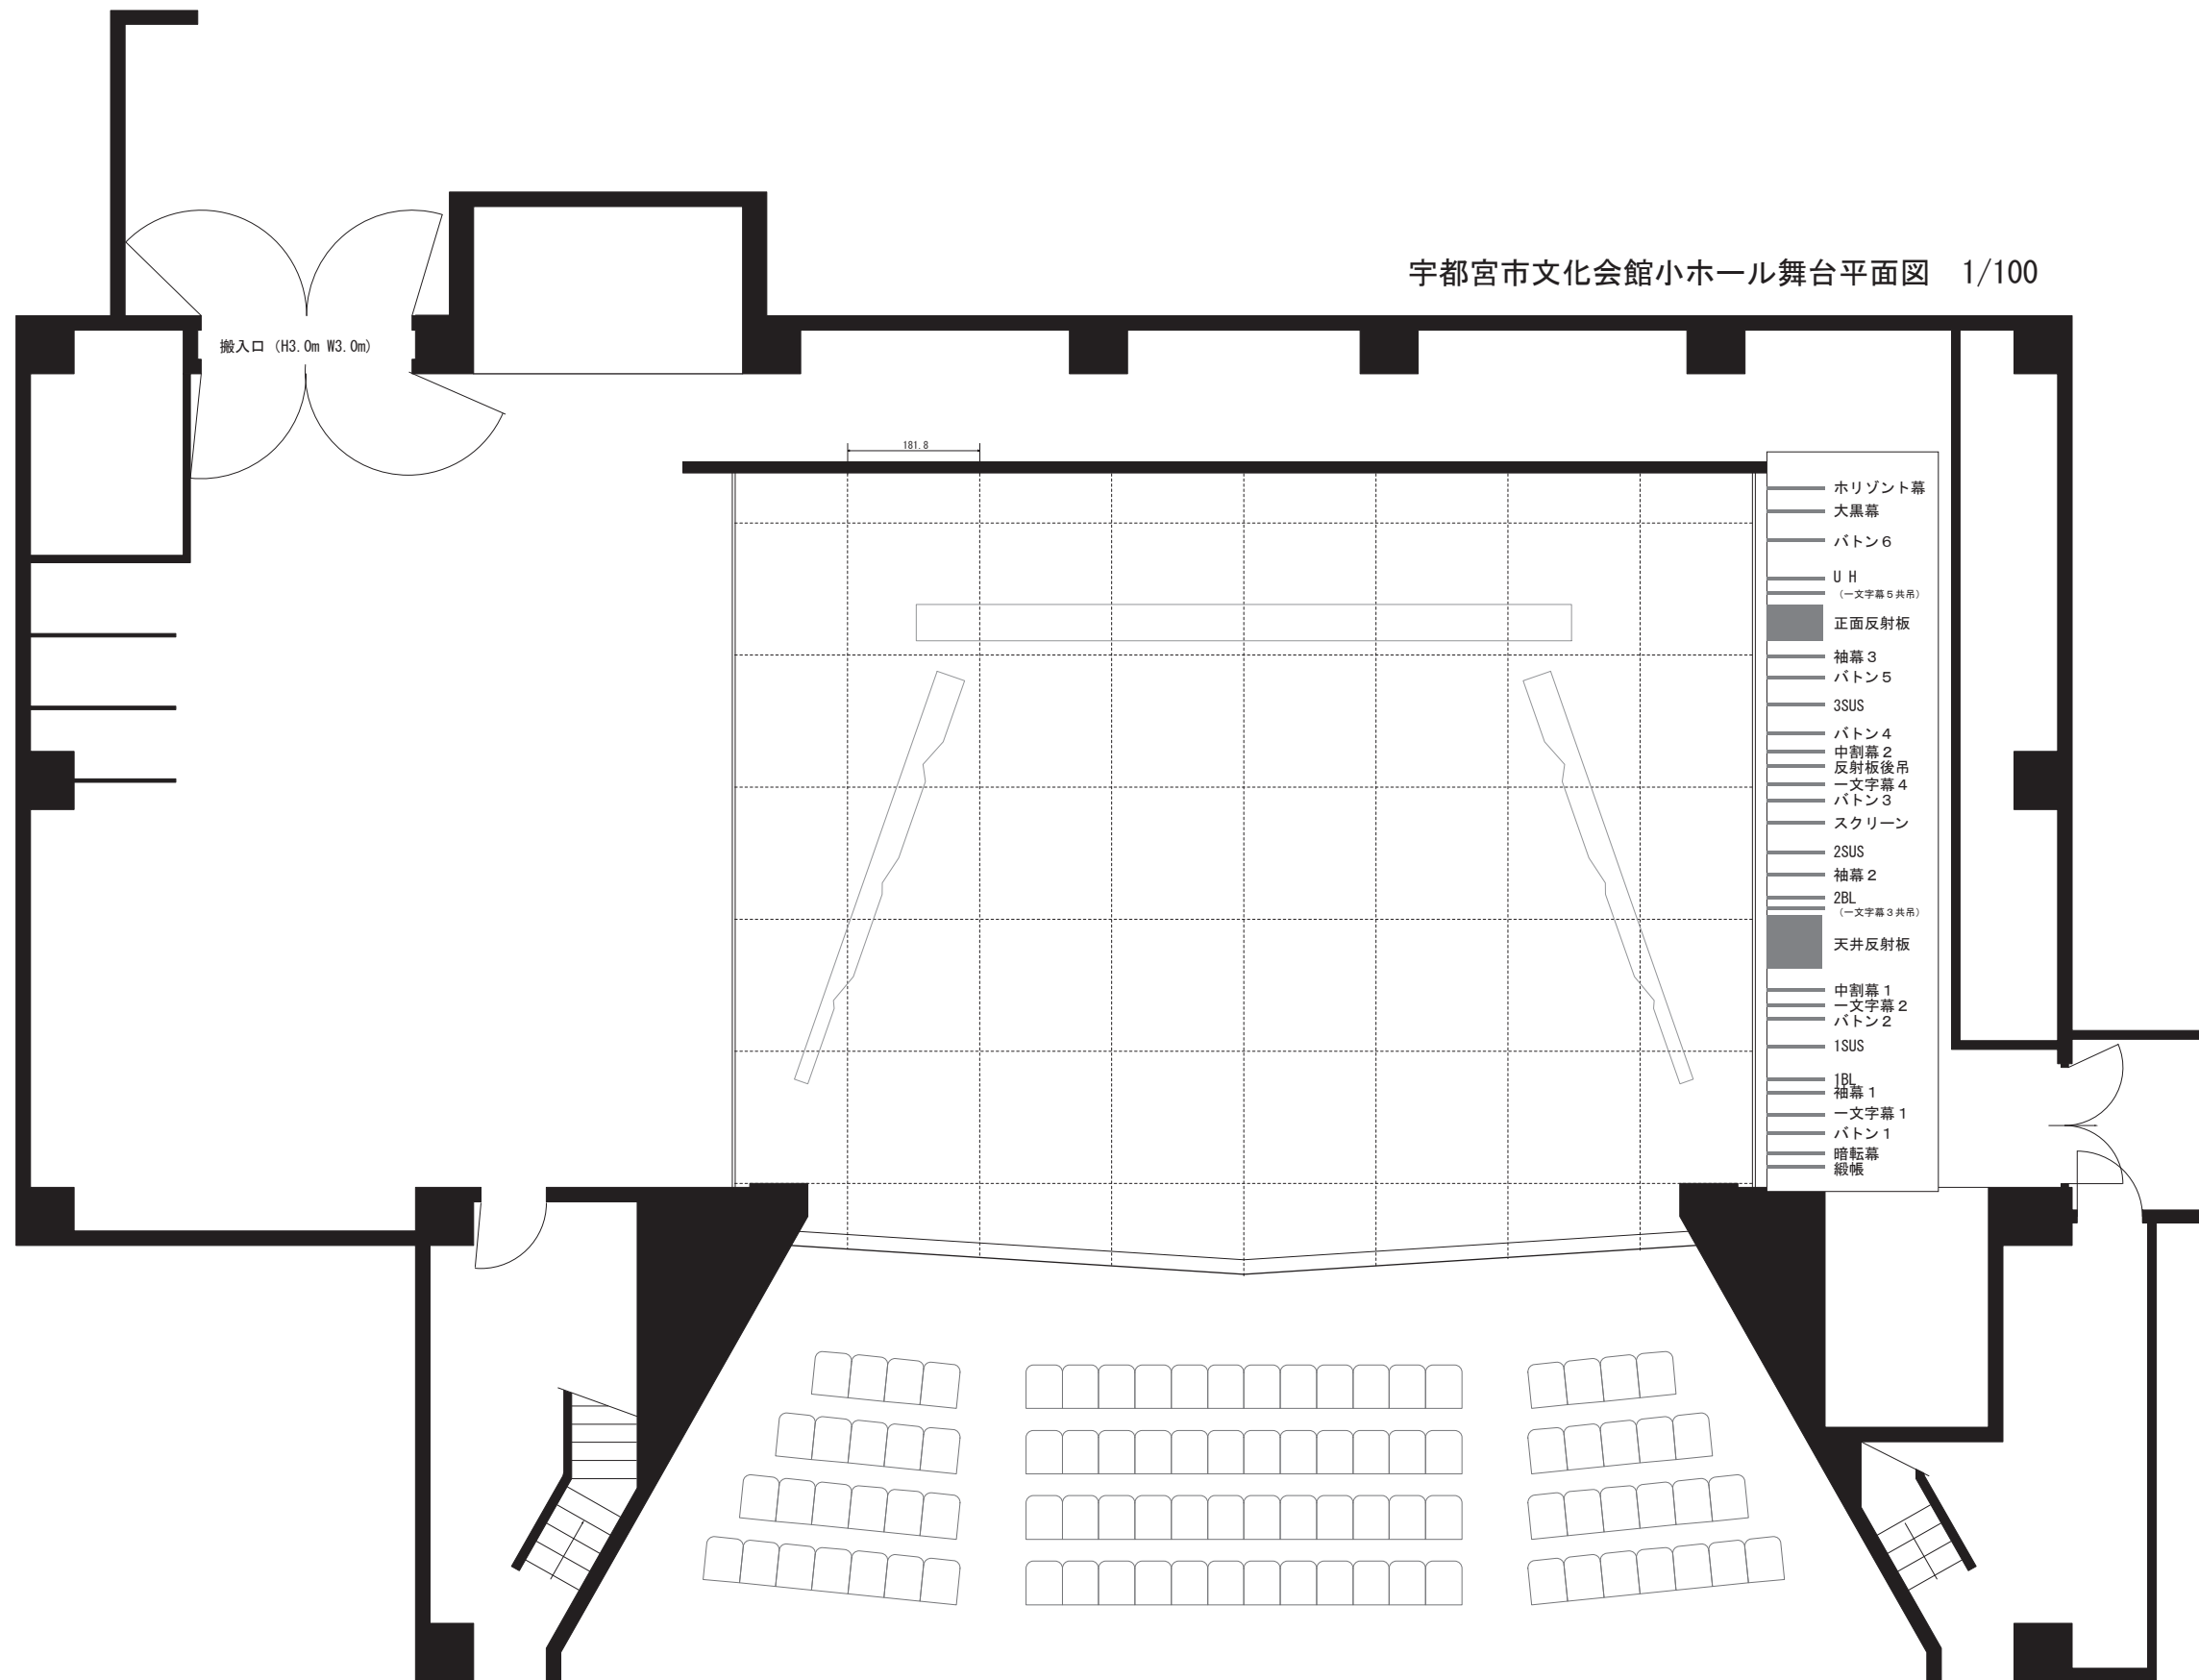

搬入口 (H3.0m W3.0m)

181.8

- ホリゾン幕
- 大黒幕
- バトン6
- UH
(一文字幕3共吊)
- 正面反射板
- 袖幕3
- バトン5
- 3SUS
- バトン4
- 中割幕2
- 反射板後吊
- 一文字幕4
- バトン3
- スクリーン
- 2SUS
- 袖幕2
- 2BL
(一文字幕3共吊)
- 天井反射板
- 中割幕1
- 一文字幕2
- バトン2
- 1SUS
- 1BL
- 袖幕1
- 一文字幕1
- バトン1
- 暗転幕
- 綴帳