


宇都宮市文化会館一階避難経路図

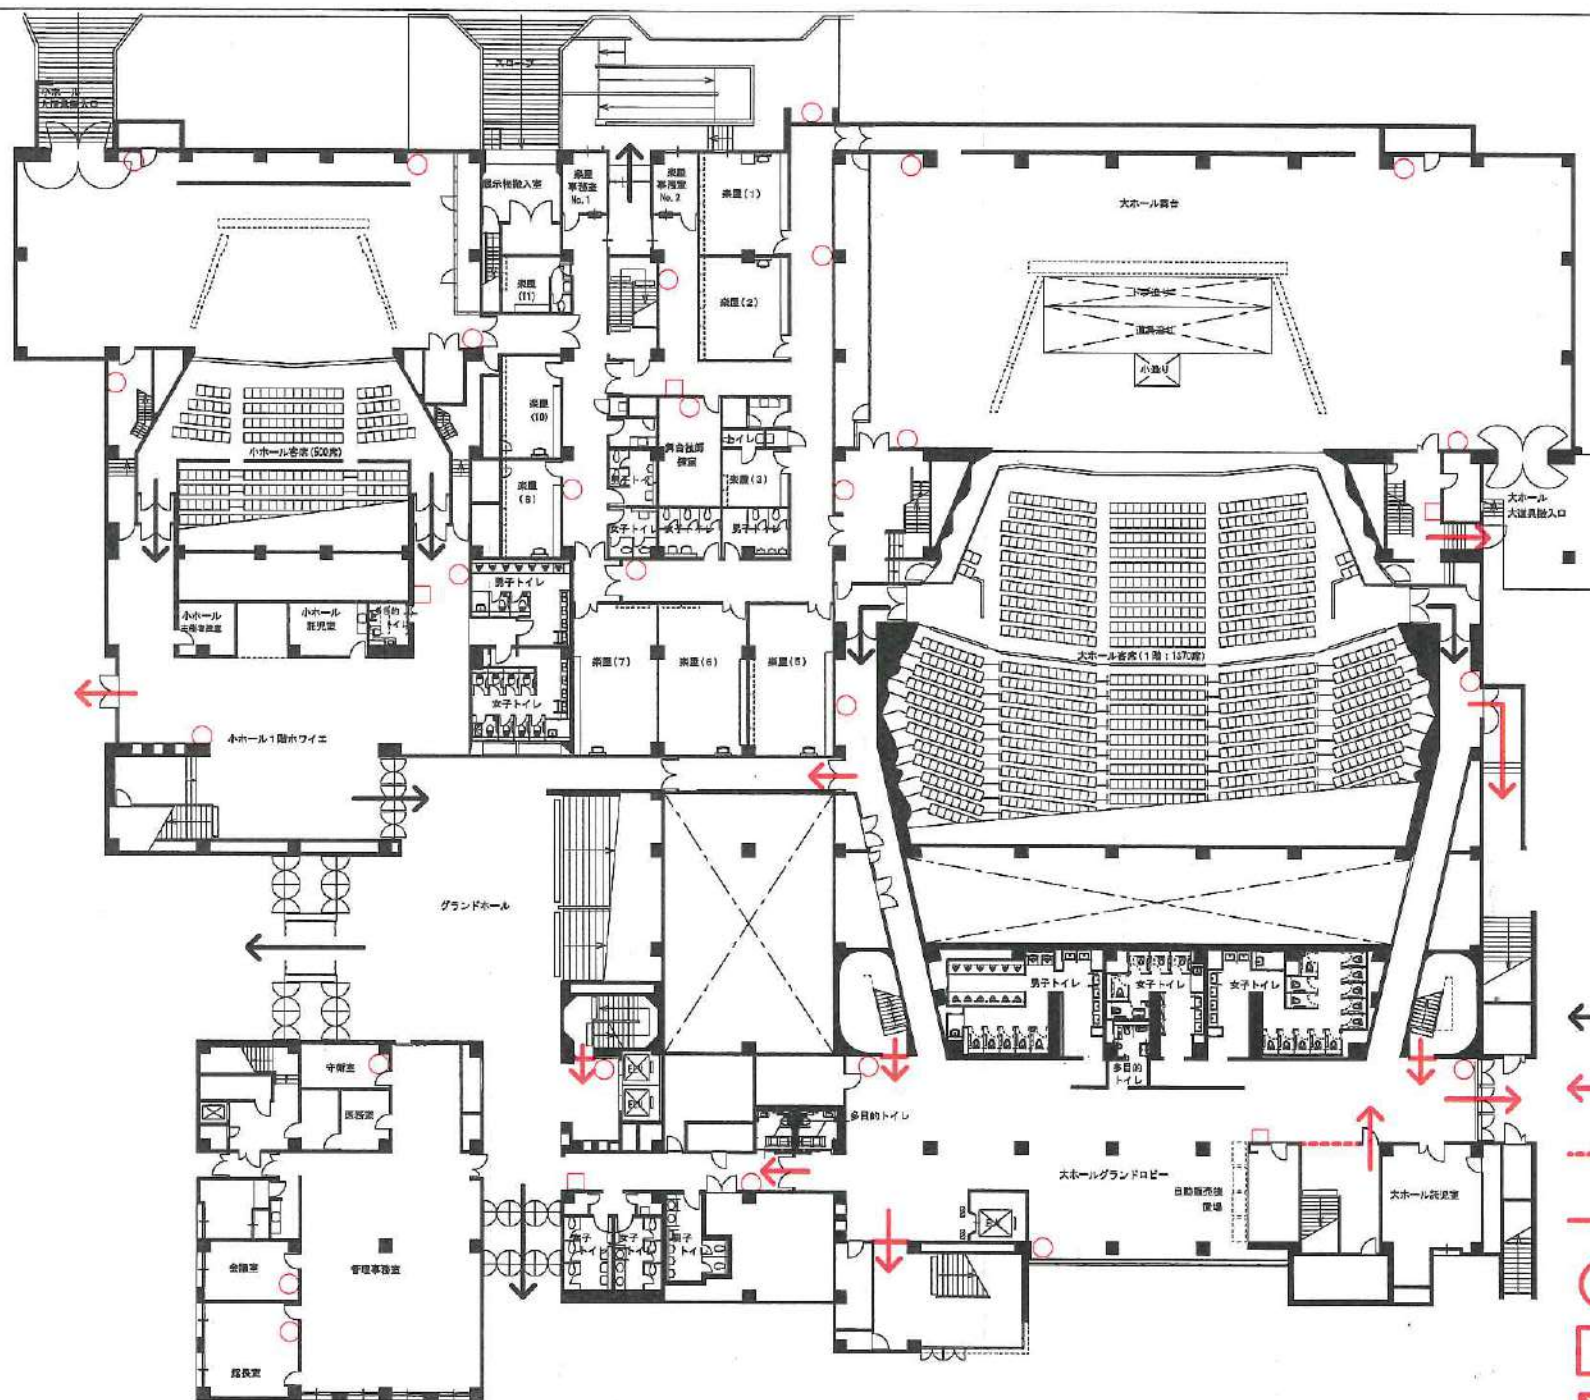

凡 例

← 通常出入口

← 非常出口

防火シャッター


— 防火扉

○ 消火器


 消火栓

 救助袋

宇都宮市文化会館二階避難経路図

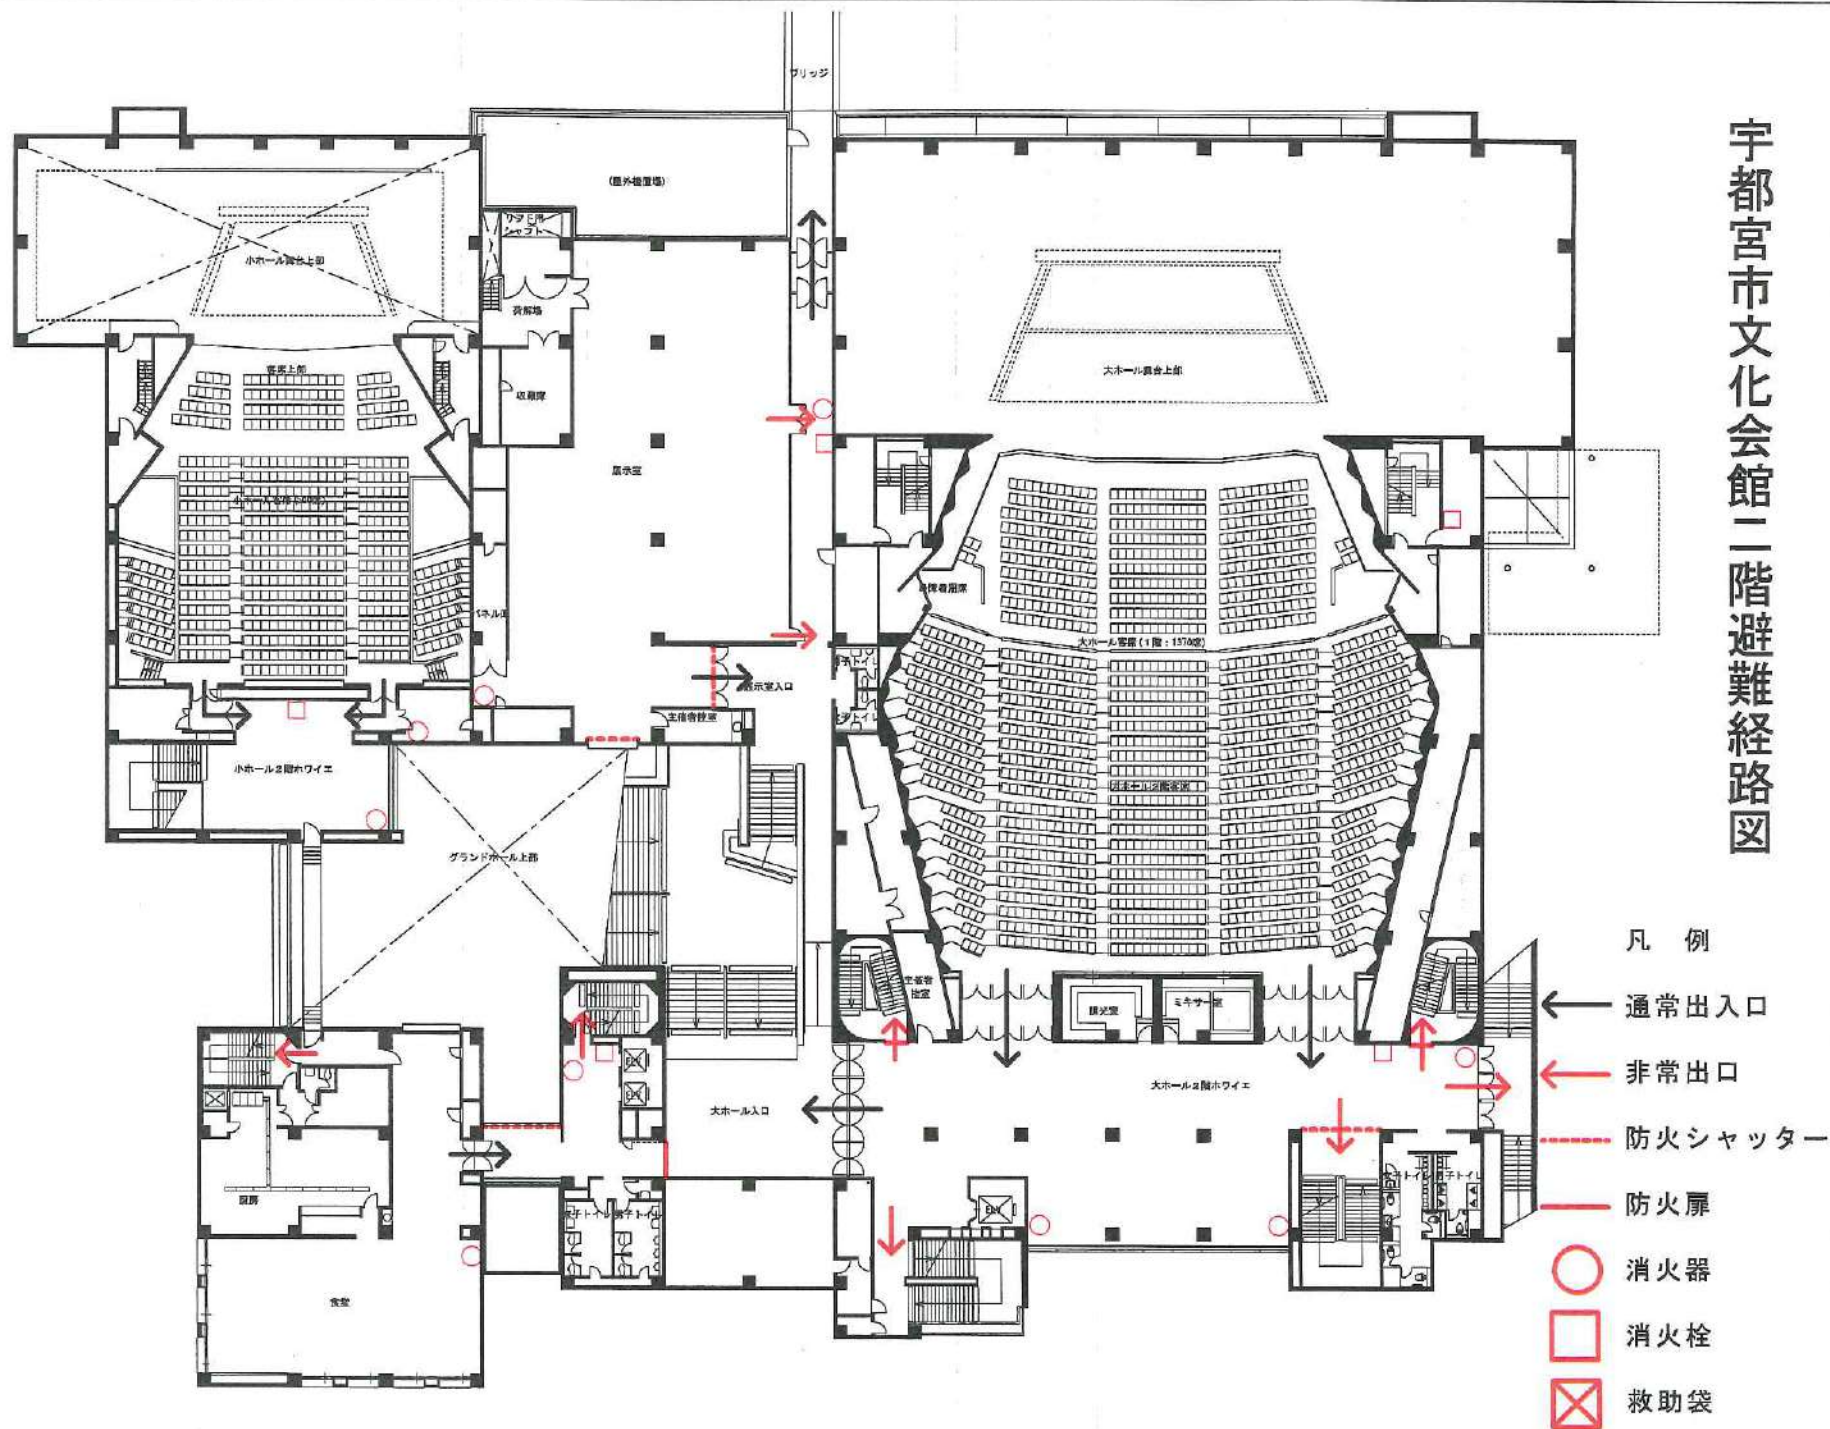

宇都宮市文化会館三階避難経路図

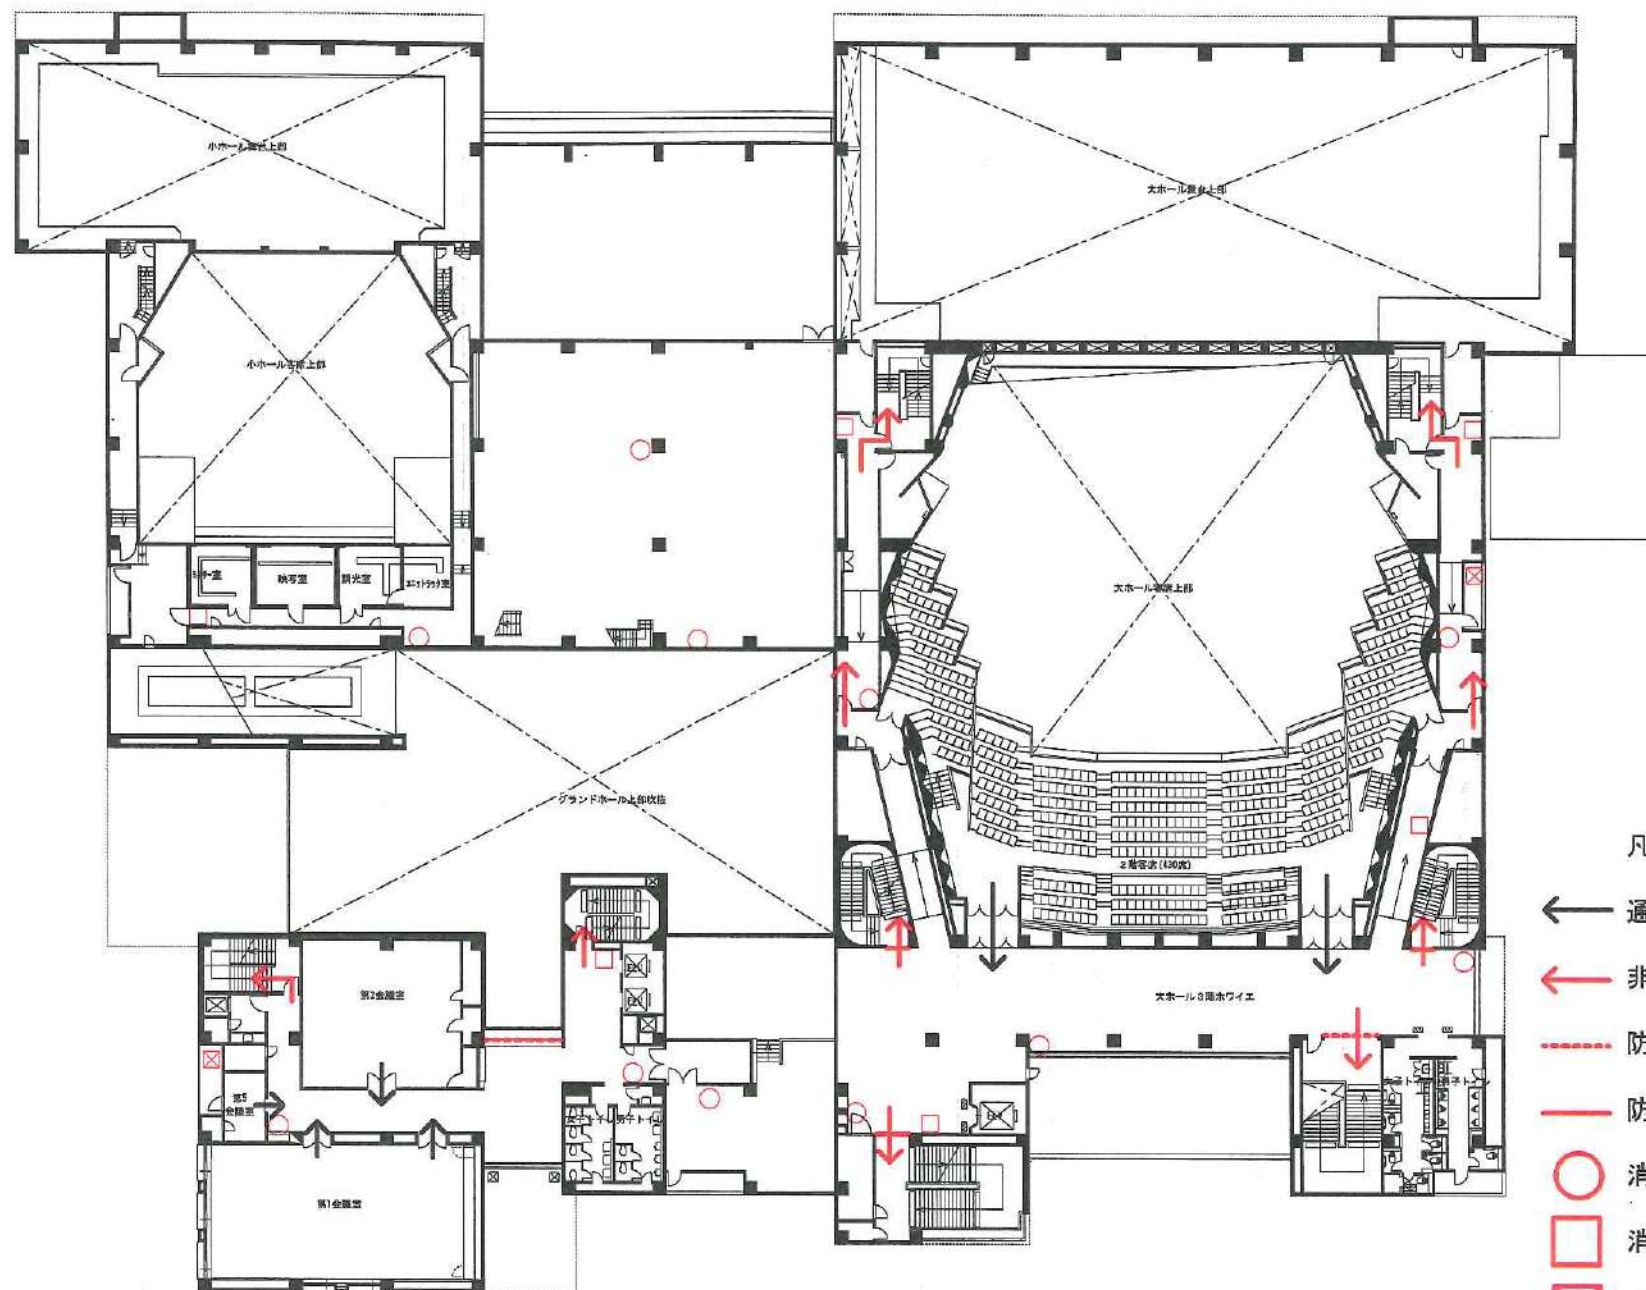

凡 例

← 通常出入口

← 非常出口

..... 防火シャッター


— 防火扉

 消火器

 消火栓

 救助袋

宇都宮市文化会館四階避難経路図

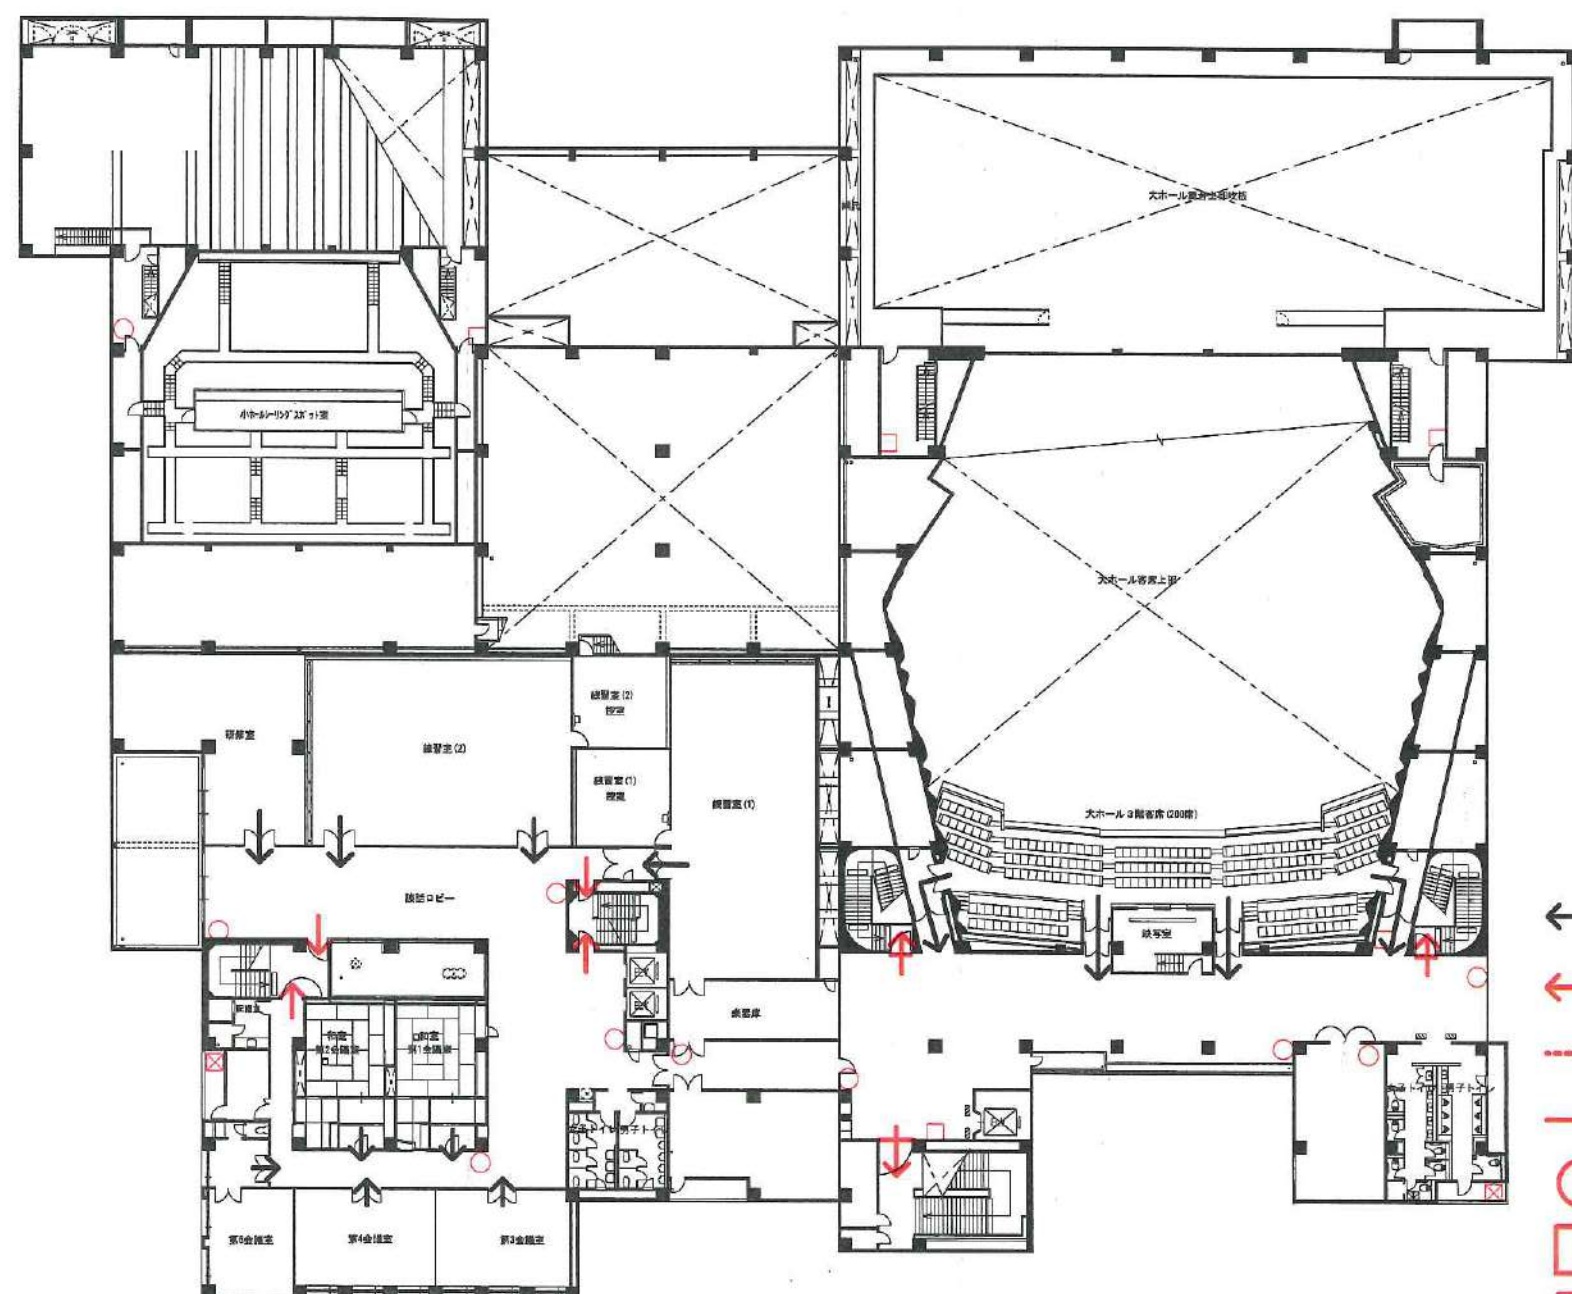

凡 例

← 通常出入口

← 非常出口

..... 防火シャッター

— 防火扉

○ 消火器

 消火栓

 救助袋